
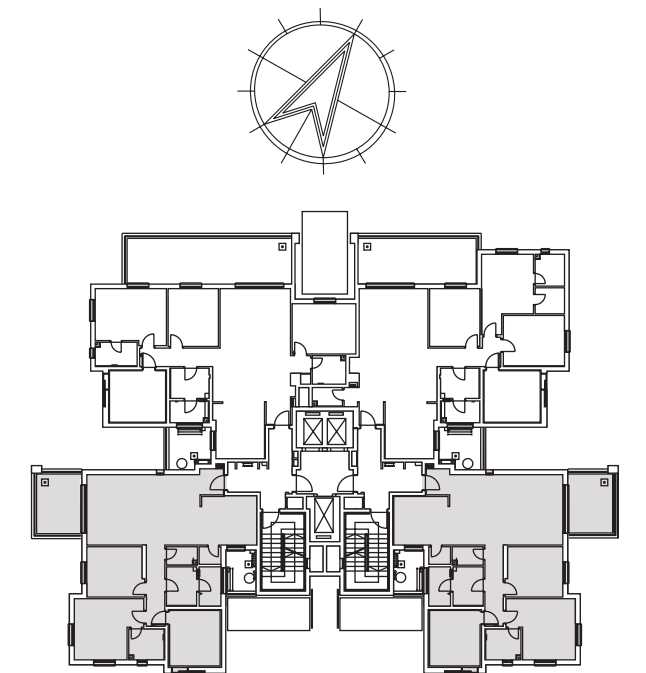


**4 ROOMS APARTMENT**  
**APPARTMENT No':5**  
**BULDING 1**

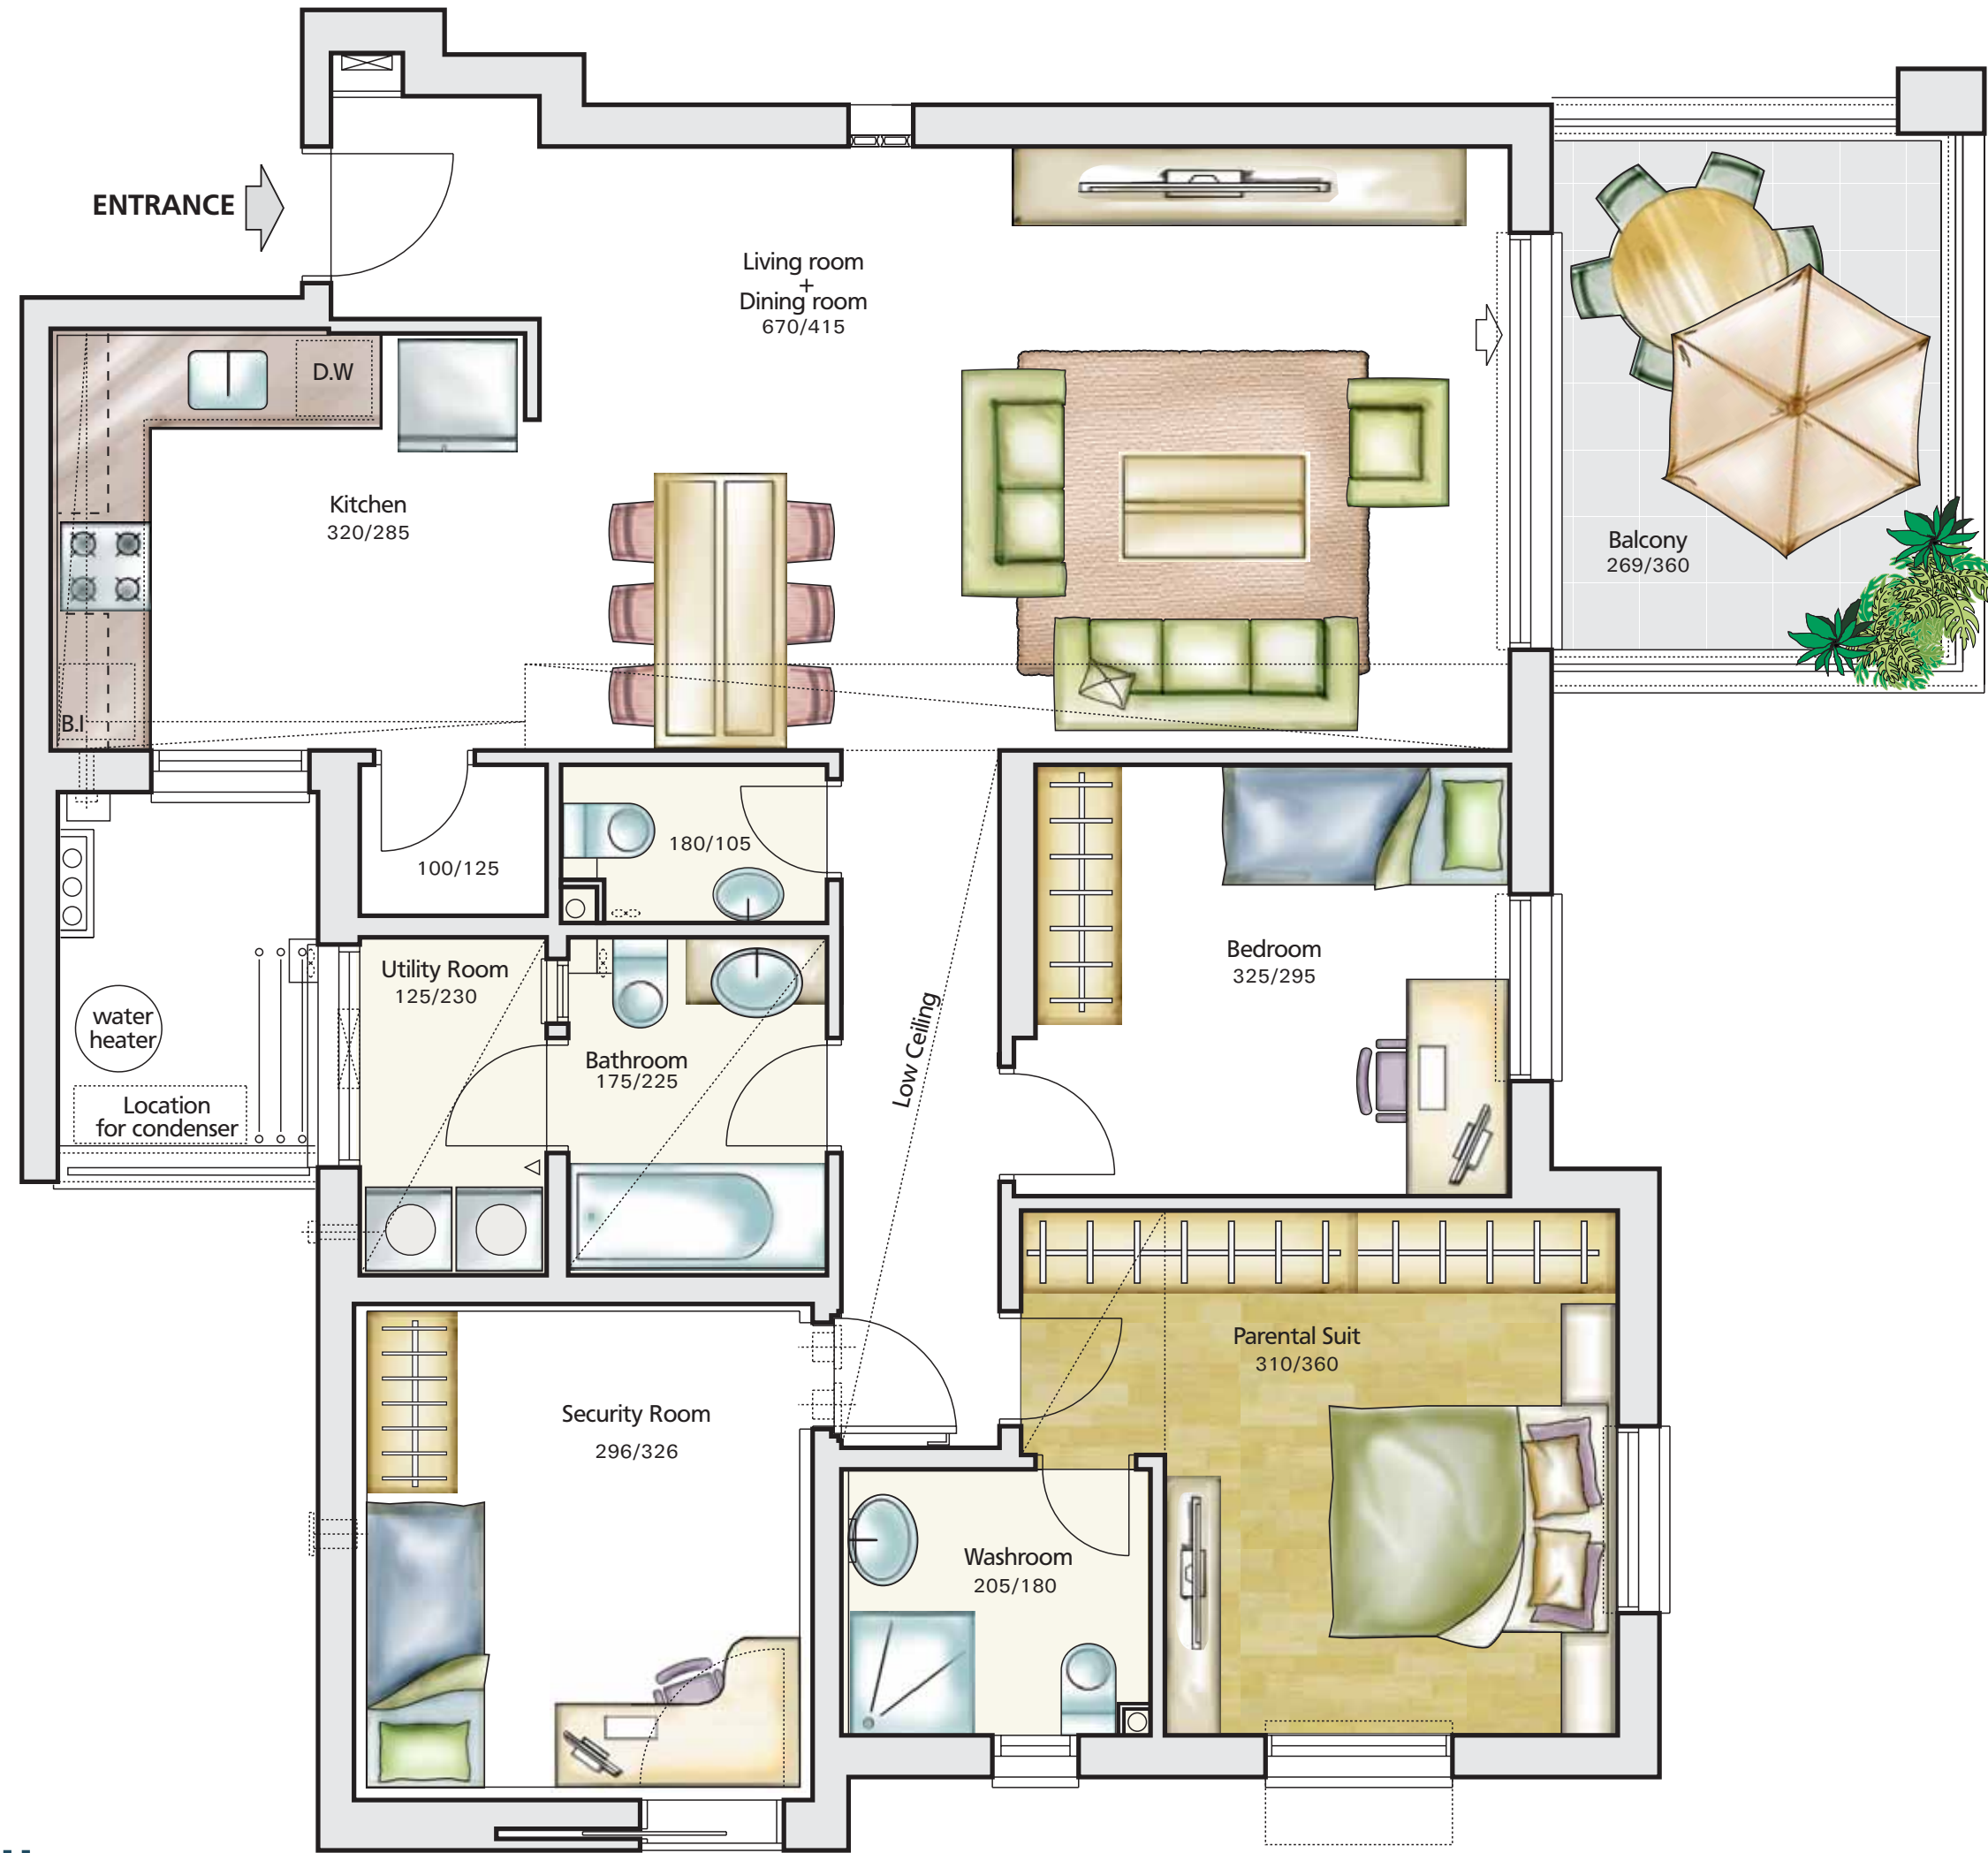

התוכנית והפרטים בדף זה למסירת מידע בלבד, ואינם מהווים כל התחייבות החברה. את החברה מחייב ההסכם והמפרט הטכני, לפי חוק המכר שעליו יחתמו החברה והרוכשים.